


TOPOLOGIE HOTELOVÉHO SYSTÉMU ACS-line

POKOJE

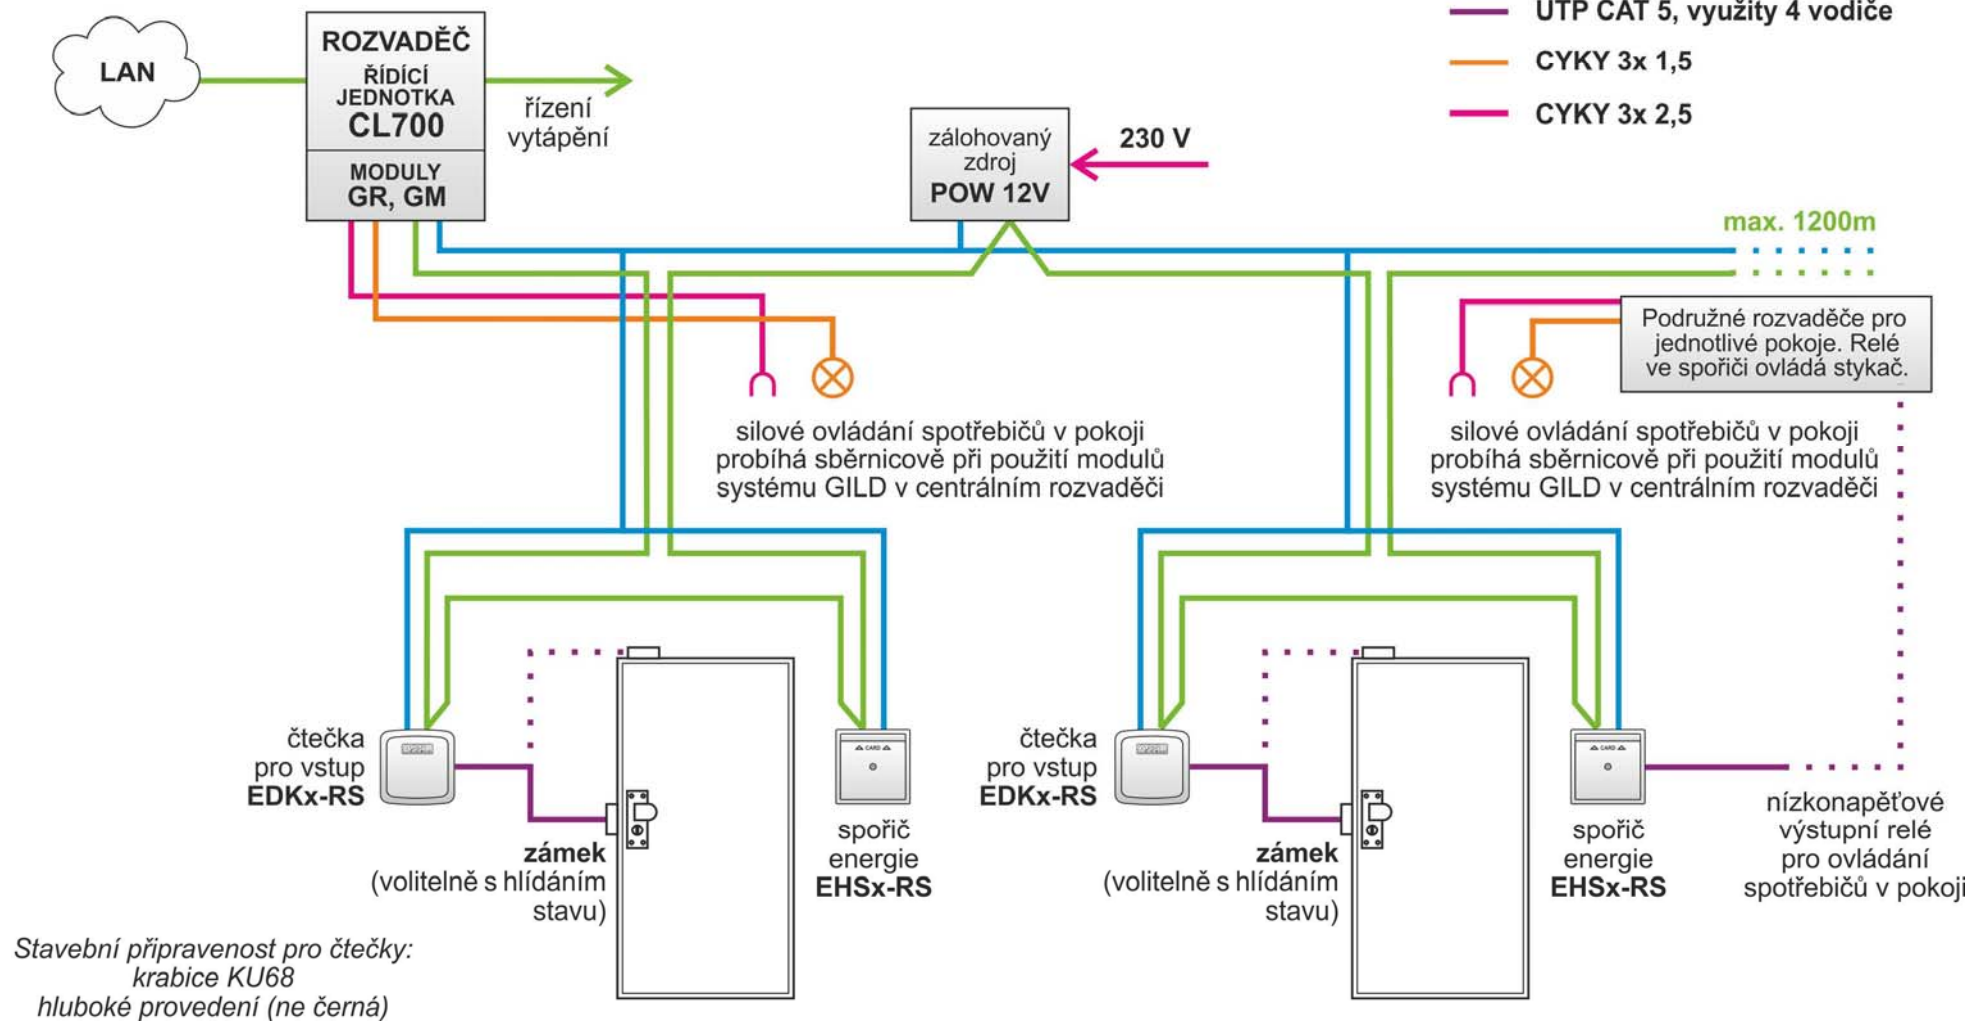

TOPOLOGIE HOTELOVÉHO SYSTÉMU ACS-line

OSTATNÍ VSTUPY

